

LAGEPLAN FRIEDRICHSHOF

UNTERBRINGUNGEN


- 1** Rezeption Empfang
- 2** Hauptgästehaus (Zimmer 2-42)
Kosmetik 2. OG
Wellnessbereich mit Saunen
+ Hallenbad UG
- 3** Haus Ann-Kathrin (Zimmer 51-54)
- 4** Haus Oliver (Zimmer 55-58)
- 5** Haus Barbara (Zimmer 61-64)
Kids-Club
Wichtel-Club

VERPFLEGUNG

- 6** Restaurant
Wintergarten
Bauernstube
Lärchenstube
Buffet
- 7** Grillplatz
- 8** Sonnenterrasse

FREIZEITANGEBOT

- 9** Tollhaus
Heuboden
- 10** Außenpool
Liegewiese
- 11** Spielplatz mit Sandkasten
Hasenhausen
- 12** Holzwerkstatt
- 13** Seilbahn
Trampolin
Matschanlage
Schaukel
- 14** Pferdestall
- 15** Quad- und Motocross-Strecke
- 16** Minigolfplatz

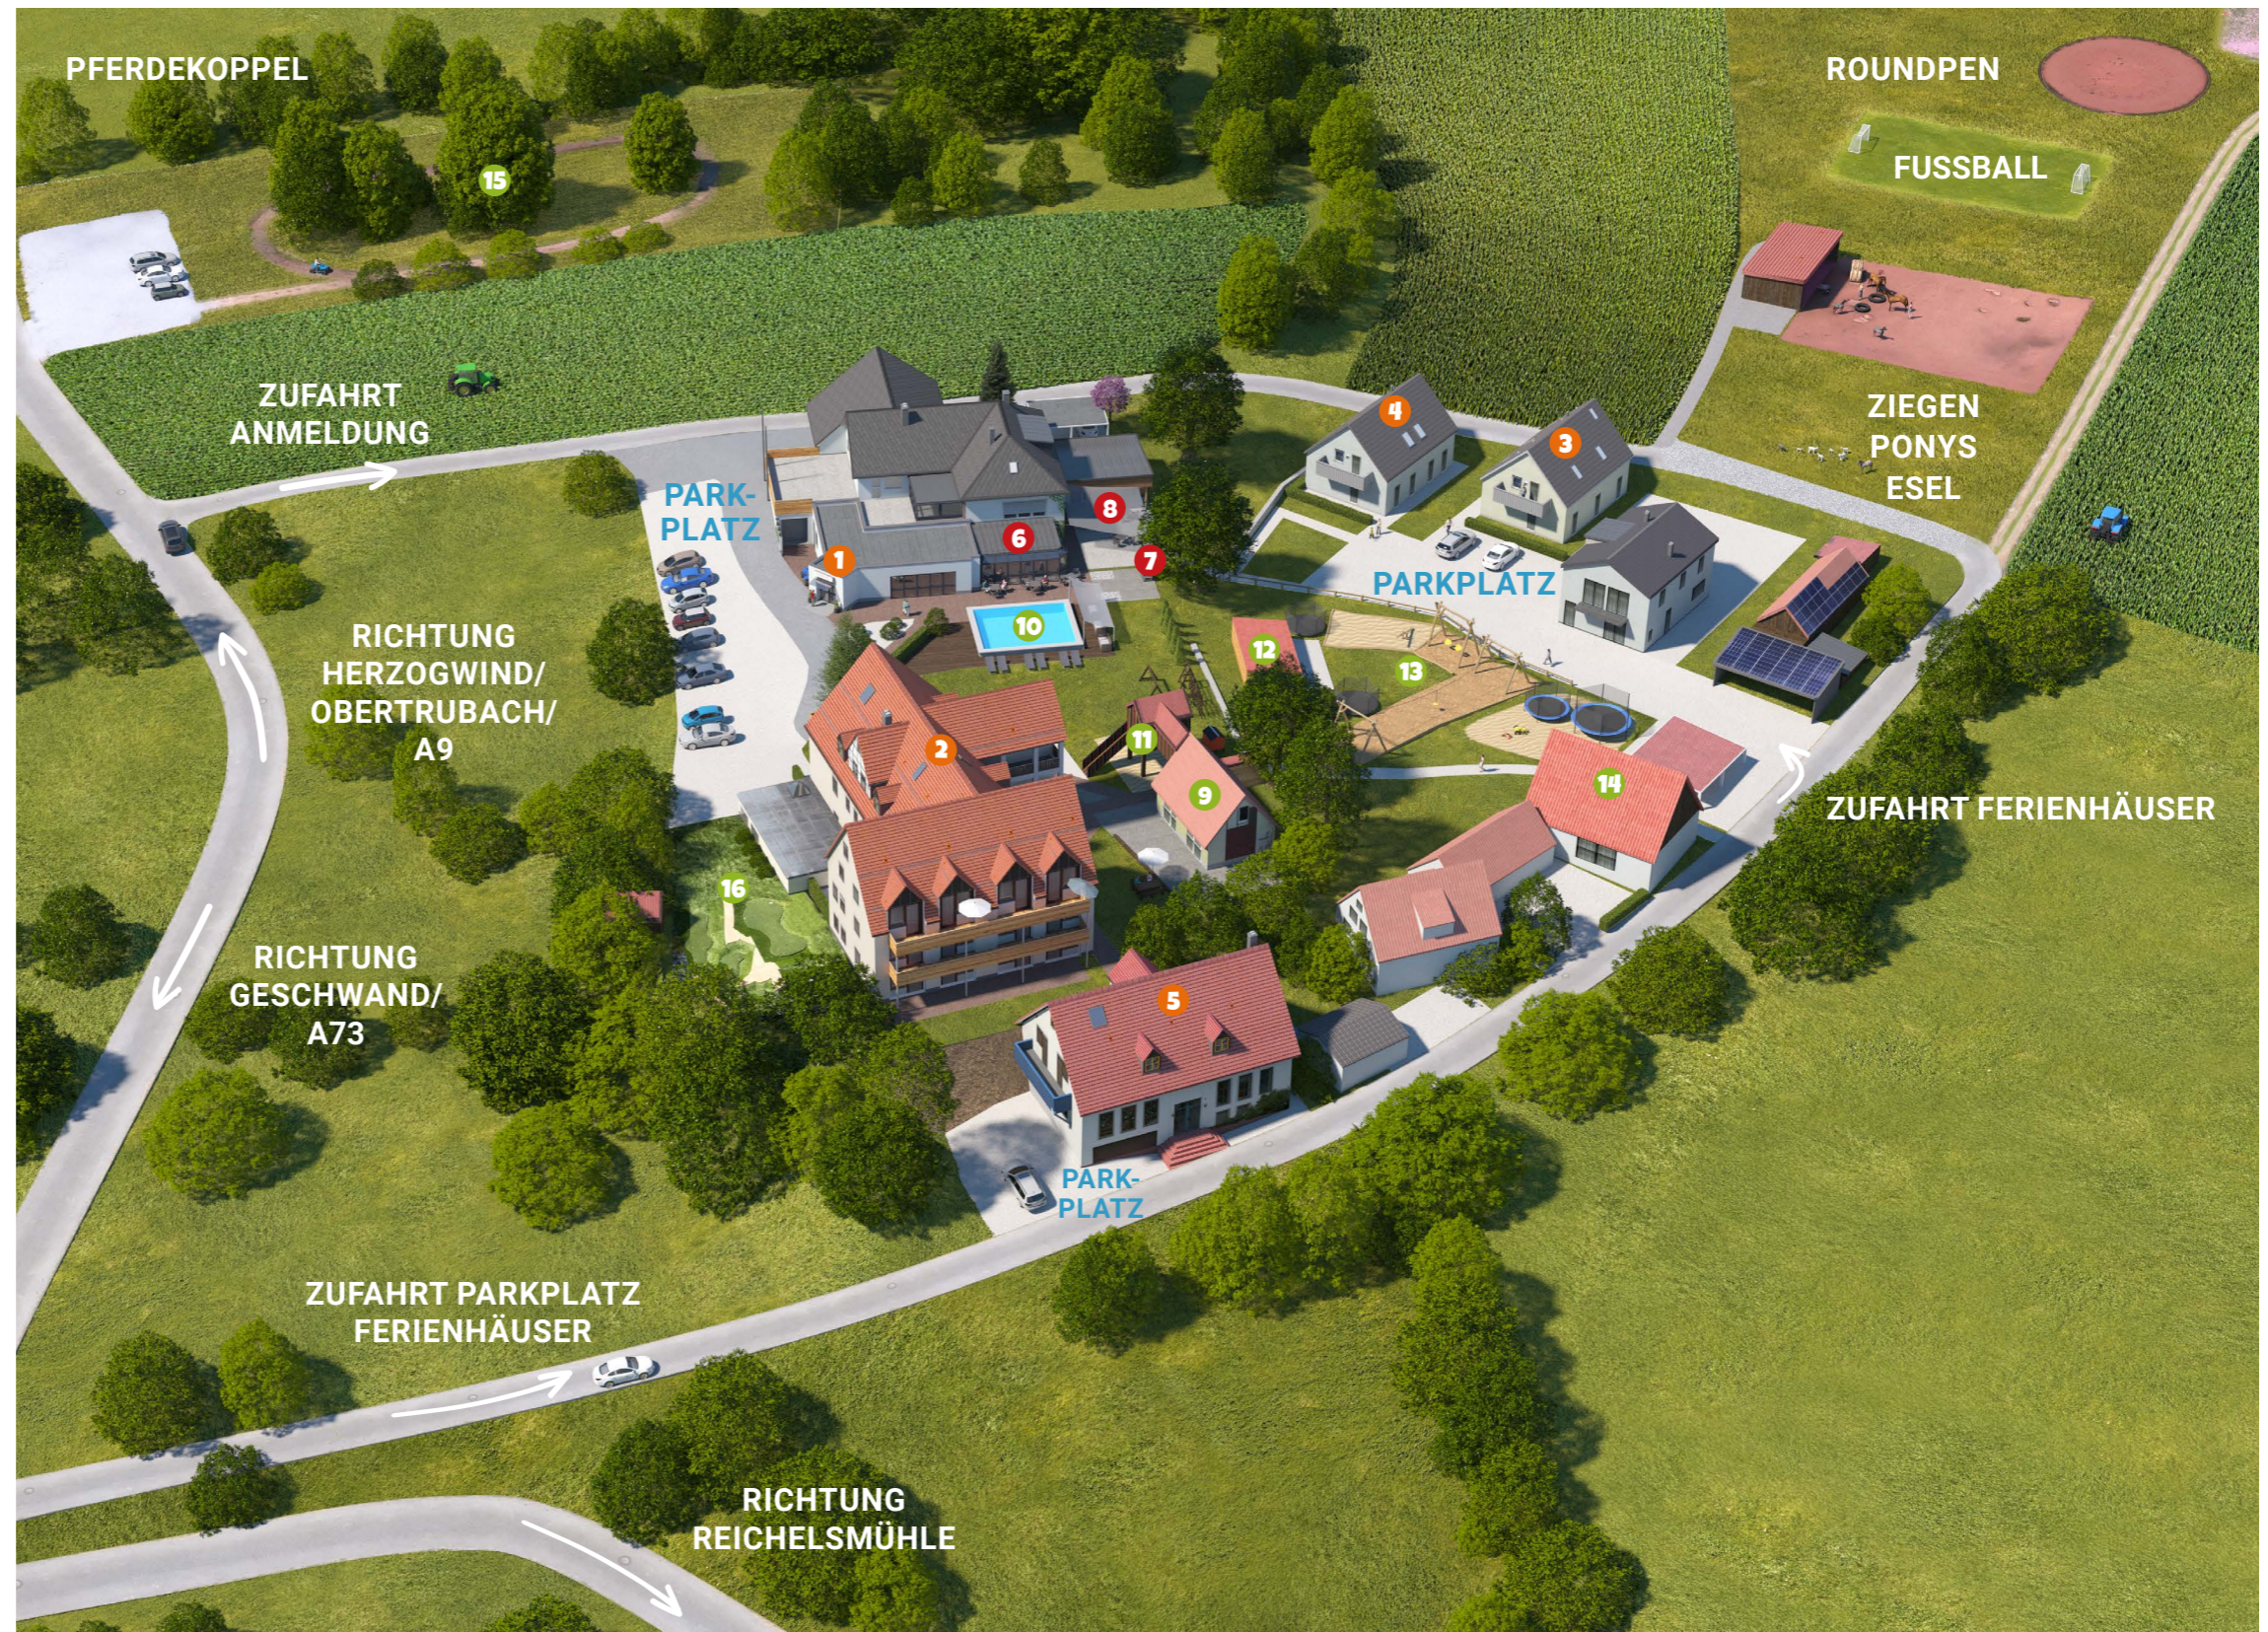

Tel. Rezeption: +49 (0) 92 45 / 982 00

www.der-friedrichshof.de

